公告物－第 96 号
平成 26 年 1 月 17 日

契約担当官
航空自衛隊第３航空団
会計隊長　冨岡　修

公　　告

下記により一般競争入札を実施するので、「入札および契約心得」を熟知の上参加されたい。

記

1 入札方式　一般競争入札

2 競争入札に付する事項
(1) 品名等　空調機１台以下３点
(2) 納期　平成26年3月20日
(3) 納地　航空自衛隊三沢基地

3 入札日時　平成26年2月3日　（月）10時30分

4 入札場所　航空自衛隊三沢基地　新合同庁舎　会計隊入札室

5 参加資格
(1) 防衛省競争参加資格（全省庁統一資格）「物品の販売」のＤ等級以上に格付けされた東北地域の競争参加資格を有する者。
(2) 経理装備局長から又は航空幕僚長から「装備品等及び役務の調達に係る指名停止等の要領」に基づく指名停止の措置を受けている期間中の者でないこと。
(3) 前号により、現に指名停止を受けている者と資本関係又は人的関係のある者であって、当該者と同種の物品の売買又は製造若しくは役務請負について防衛省と契約を行おうとする者でないこと。
(4) 原則、現に指名停止を受けている者の下請負については認めないものとする。ただし、真にやむを得ない事由を経理装備局長が認めた場合には、この限りではない。

6 入札方法　落札判定にあたっては、入札書に記載された金額に当該金額の5％に相当する金額を加算した金額をもって落札価格とするので、入札者は消費税及び地方消費税に係る課税業者であるか免税業者であるかを問わず、見積もった価格の105分の100に相当する金額を入札書に記載すること。

7 保証金　入札保証金及び契約保証金　免除

8 入札の無効　５の参加資格のない者のした入札及び入札に関する条件に反した入札は、無効とする。

9 契約書等作成の有無　有

10 契約の方法　確定契約

11 契約条項を示す場所
航空自衛隊第３航空団会計隊（三沢基地）
航空自衛隊第４補給処東北支処業務課総括班（東北町分屯基地）
航空自衛隊第３７警戒隊基地業務小隊会計班（山田分屯基地）
航空自衛隊第２１高射隊基地業務小隊本部（車力分屯基地）
航空自衛隊第４２警戒群基地業務隊（大湊分屯基地）

12 郵便入札の許否　許可　※事前に申し出ること。

13 その他
(1)入札保証金の納付を免除してあるが、落札者が契約を結ばないときは、入札保証金相当額を徴収する。

(2)入札書に記載された金額の１００分の１０５に相当する金額に１円未満の端数があるときは、その端数金額を切り捨てるものとし、当該端数金額を切り捨てた後に得られる金額をもって、申し込みがあったものとする。

(3)同等品確認申請については、平成２６年１月２４日（金）１７：００までに会計隊へ申請書類を提出されたい。

(4)本書記載事項の詳細は、会計隊契約班に照会のこと。
TEL：０１７６－５３－５４６４　担当：鳴海

内訳書

出納区分	要求番号	項目番号	品名	規格		単位	数量	単価	金額	備考
B	104	1	空調機	ﾊﾟﾅｿﾆｯｸ CS-T283C 撤去及び据付については仕様書のとおり	又は同等以上のもの(他社製品を含む)	台	1			
				三菱 MSZ-BXV283 撤去及び据付については仕様書のとおり		台	1			
B	104	2	空調機	日立 RCI-AP224SHP2 撤去及び据付は仕様書のとおり	又は同等以上のもの(他社製品を含む)	台	1			
				三菱 PLFY-P112BMG2 撤去及び据付は仕様書のとおり		台	1			
B	104	3	空調機	日立 RPC-AP224SHP2 撤去及び据付は仕様書のとおり	又は同等以上のもの(他社製品を含む)	台	1			
				三菱 PCFY-P112KMG1 撤去及び据付は仕様書のとおり		台	1			
				以下余白						
			合計							

航空自衛隊仕様書			
仕様書の種類	内容による分類	役務仕様書	
	性質による分類	個別仕様書	
物品番号	4120-NL5111-02-003	仕様書番号	
品名又は件名	空調機撤去及び据付	三基ＬＰＳ－Ｘ４２００７	
		承認	平成２５年１０月１１日
		作成	平成２５年１０月１１日
		改正	平成　年　月　日
		作成部隊名	警戒航空隊本部

１．　総則

１．１　適用範囲　本仕様書は警戒航空隊当直室の空調機撤去及び据付について規定する。

１．２　用語の定義　撤去とは、空調機の取り外し及び配線並びに配管の処理までをいい、据付とは、空調機の取り付け及び配線並びに配管までをいう。

１．３　引用文書等

ａ）引用文書

この仕様書に引用する次の文書は、この仕様書に規定する範囲においてこの仕様書の一部をなすものであり、入札書または見積書の提出時における最新版のものとする。

ｂ）関連文書

当該空調機の製造会社が示す取付工事説明書、取扱説明書、品質保証書

２．　役務に関する要求

２．１　撤去

ａ）本体

撤去製品

設置場所	物品番号	規格	電源
警戒航空隊当直室	4120-NL5111-02-003	日立　ＲＡＳ－２８７ＧＥ（室内機）	単相１００Ｖ
		日立　ＲＡＣ－２８７ＧＥ（室外機）	

ｂ）撤去に伴う廃材等　撤去の際発生した廃材等は、監督官の示す場所に保管するものとする。

ｃ）撤去痕　撤去痕は、周辺設備となじむよう処置をするものとする。

ｄ）撤去場所　別図第１及び第２のとおり。

件　　名	空調機撤去及び据付

２．２　据付

据付製品

設置場所	製造会社	規　　格	電源
警戒航空隊当直室	パナソニック	ＣＳ－Ｔ２８３Ｃ 又は同等以上のもの（他社製品を含む。）	単相１００Ｖ
	三菱	ＭＳＺ－ＢＸＶ２８３ 又は同等以上のもの（他社製品を含む。）	

ａ）本体　撤去製品と同等以上のもの（他社製品を含む。）を据え付けるものとする。
ｂ）工事の際、使用する材料は、別表のものとし同等以上のもの（他社製品を含む。）とする。
ｃ）仕上げ　製品は、室内機及び室外機並びに配管等が、据付場所及び周辺設備となじむようにすると共に、室外機については落雪対策のための室外機用屋根及び架台を設置するものとする。
ｄ）据付場所　別図第１及び第２のとおり。

３．　品質保証
３．１　試験及び保証
ａ）試験　空調機設置後作動試験を実施するものとする。
ｂ）保証　据付した空調機について、完成検査終了後の保証は１年間とする。
３．２　完成検査等
ａ）完成検査　契約相手方は、工事完了後、検査官の立会いの上完成検査を実施するものとする。
ｂ）監督及び検査　監督及び検査は、契約担当官等の定めるところによる。

４．その他の指示
４．１　提出書類　契約相手方は、契約担当官の必要とする書類を提出するものとする。
４．２　責任
ａ）本契約完成検査終了までの間の責任は、契約相手方が負うものとする。
ｂ）本工事の設備業者は、空調機設備事業の許可を受けたものとし、その事業者の責任施工とする。
４．３　立入　空調機撤去及び据付の際、必要箇所への立入は事前に監督官と調整を行い、許可を得るものとする。
４．４　仕様書の疑義　契約相手方は、この仕様書の内容に疑義を生じた場合、契約担当官を通じて関係部隊と協議するものとする。

別表

材料明細表

項	品名	規格	数量	単位	備考
1	冷媒用配管	９．５２パイ	7	m	
2	冷媒用配管	６．３２パイ	7	m	
3	電線	ＶＶＦ２．０mm×３芯	7	m	
4	断熱ドレンホース	ＤＡＤ１０１４ＫＳ	7	m	
5	室外機置き台	ＣＺ－ＵＤＢ２Ｚ	1	個	

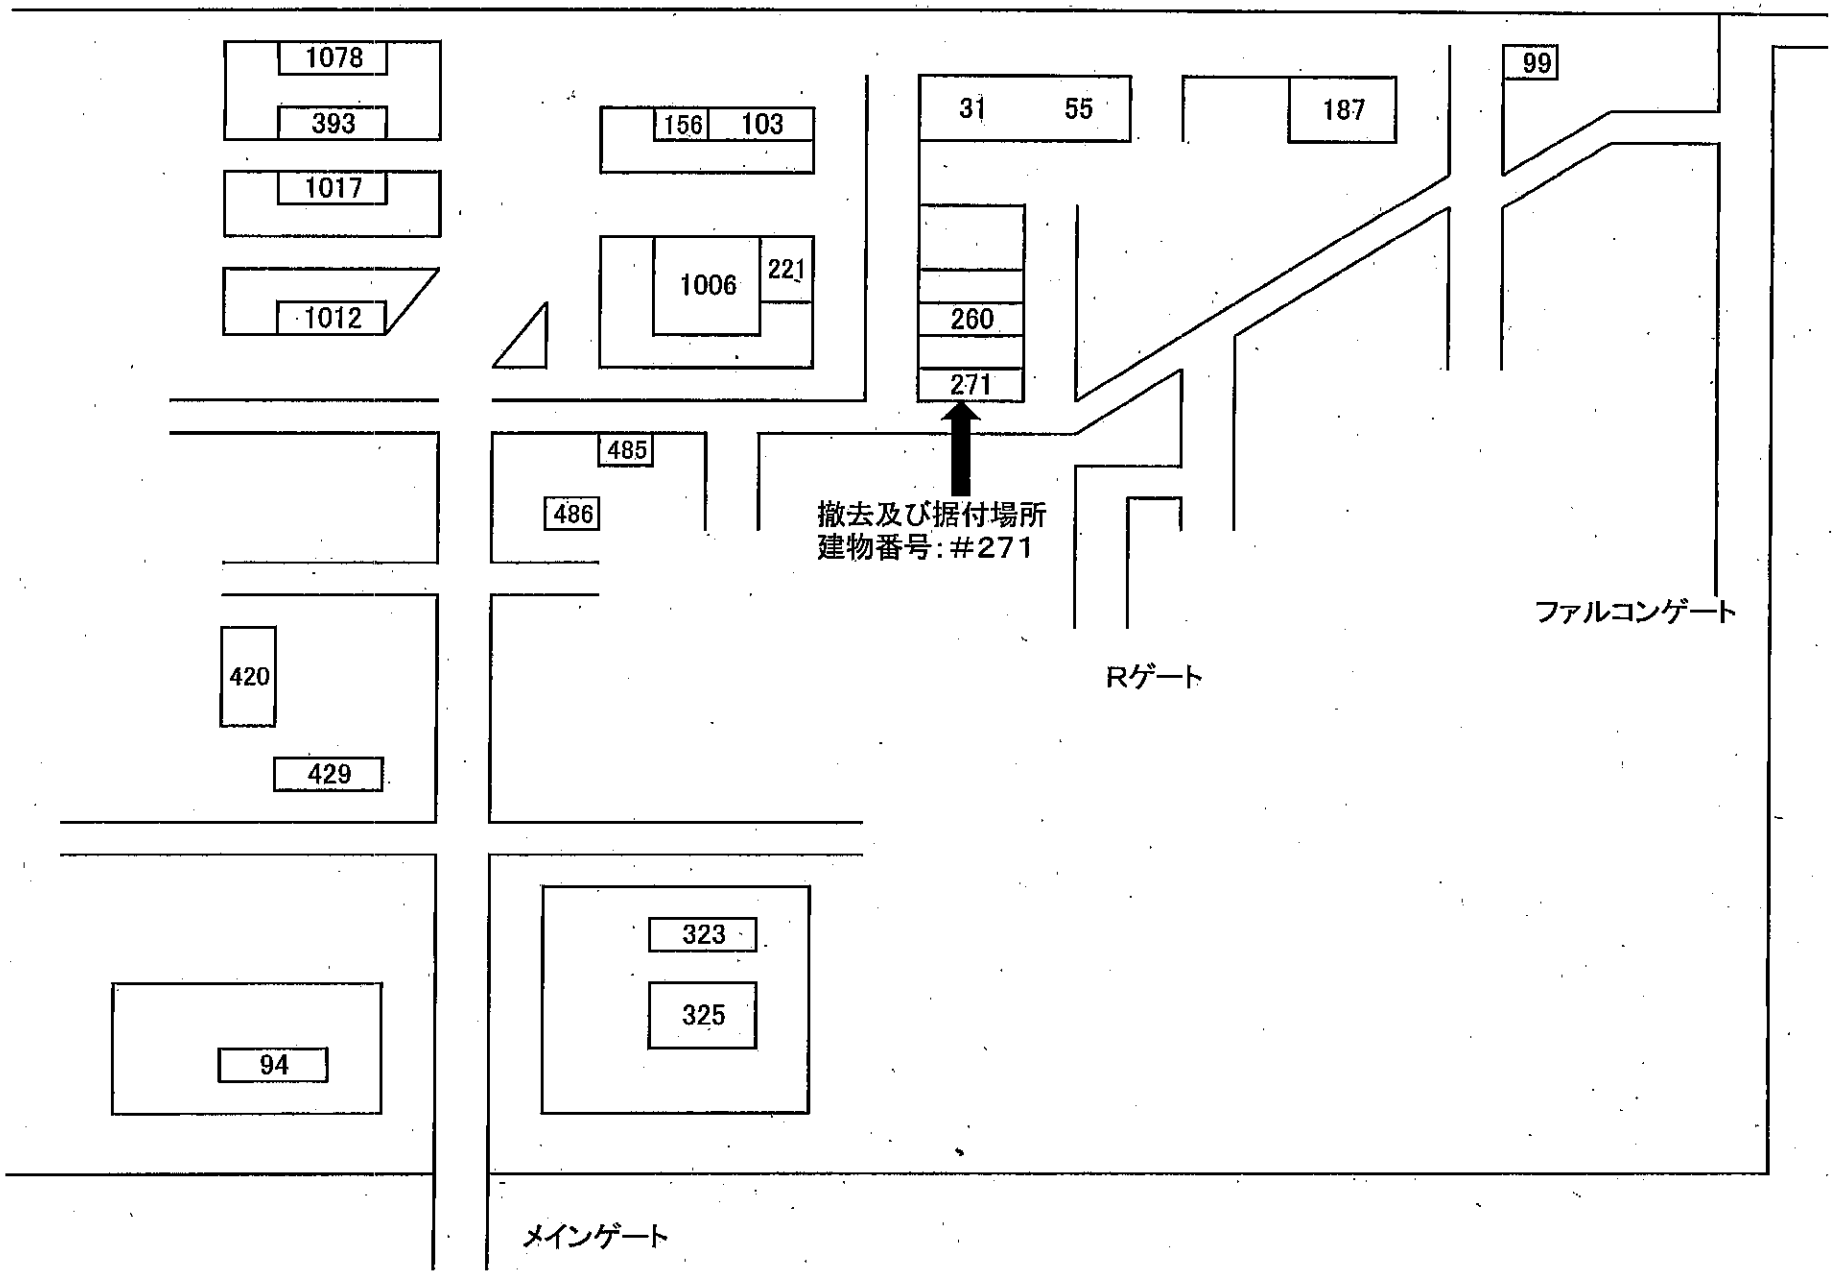
1078
393
1017
1012
156
103
1006
221
31
55
187
99
260
271
485
486
撤去及び据付場所
建物番号:#271
420
429
323
325
94
Rゲート
ファルコンゲート
メインゲート

別図第１

#271隊舎2階

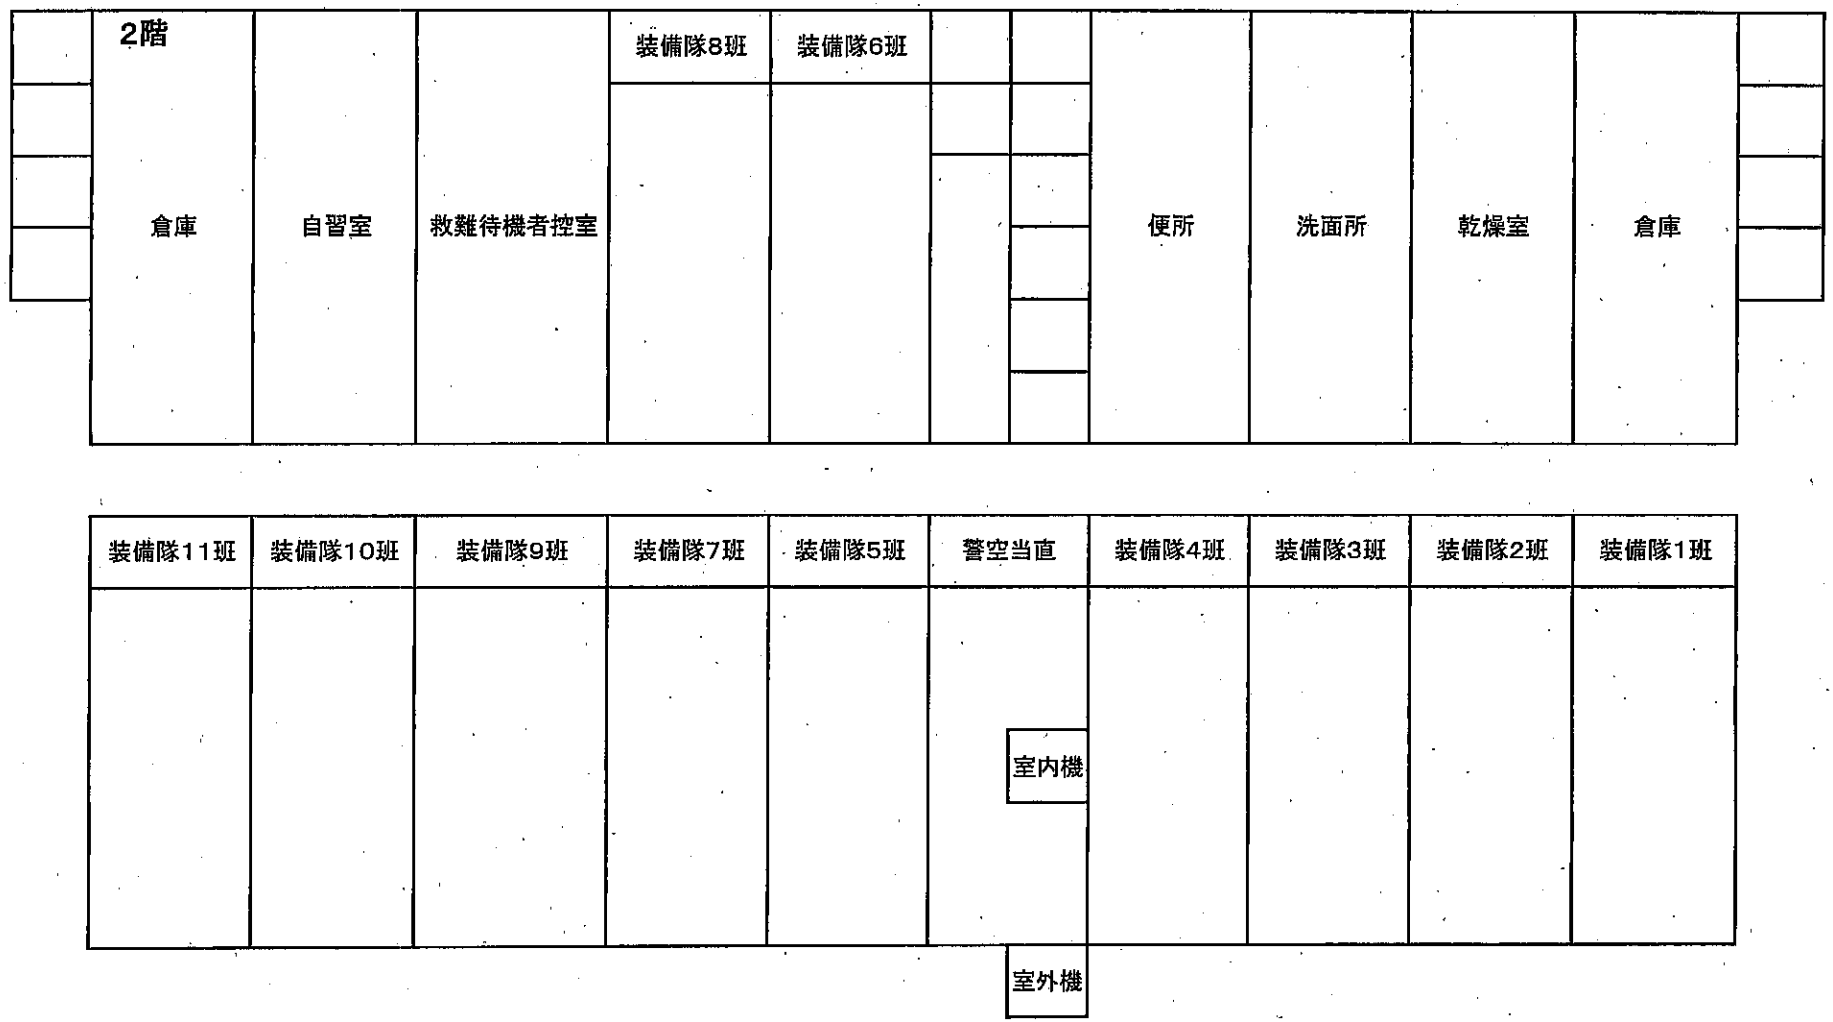

撤去及び据付場所(基準)

別図第2

航空自衛隊仕様書			
仕様書の種類	内容による分類	役務仕様書	
	性質による分類	個別仕様書	
物品番号	4120－NL5111－04－002	仕様書番号	
品名又は件名	空調機撤去及び据付	三基LPS－G41044	
		承認	平成25年10月18日
		作成	平成25年10月18日
		改正	平成　年　月　日
			平成　年　月　日
		作成部隊等名	北部航空施設隊

1　総則

1．1　適用範囲　本仕様書は、北部航空施設隊食堂、講堂及びGOCの空調機撤去及び据付について規定する。

1．2　用語の意味　撤去とは空調機の取り外し及び配線並びに、配管の処理までをいい、据付とは空調機の取り付け及び配線並びに配管までをいう。

1．3　関連文書　この仕様書に引用する次の文書は、この仕様書に規定する範囲において、この仕様書の一部をなすものであり、入札書又は見積書の提出時における最新版のものとする。

1．3．1　当該空調機の製造会社が示す取付工事説明書、取扱説明書、品質保証書

2　撤去

2．1　本体

表1撤去製品

設置場所	製造会社	規格	電源
食堂	東芝	AIU－635HG　(室内機)	3相200V
		ROA－1253H　(室外機)	
講堂及びGOC	東芝	AIC－J565HG (室内機)	3相200V
		ROA－J1123H (室外機)	

2．2　撤去に伴う廃材等　撤去の際発生した廃材等は、監督官の示す場所に保管するものとする。

品　　名	空調機撤去及び据付

２．３　撤去痕　撤去痕は、周辺設備となじむように処置を施すものとする。

３　フロンガスの破壊処理　本契約に、フロンガスの破壊処理を含むものとし、契約相手方は、監督官の必要とするフロンガスの処置に関する書類を、監督官に提出するものとする。

４　撤去場所　別図第１及び第２のとおり

５　据付

５．１　本体

表２据付製品

据付場所	製造会社	規　　格	電　源
食堂	日立	ＲＣＩ－ＡＰ２２４ＳＨＰ２ 又は同等以上のもの （他社製品を含む。）	３相２００Ｖ
	三菱	室内機ＰＬＦＹ－Ｐ１１２ＢＭＧ２ 室外機ＰＨＵＹ－ＥＰ２２４ＤＭＧ２ 又は同等以上のもの （他社製品を含む。）	
講堂及びＧＯＣ	日立	ＲＰＣ－ＡＰ２２４ＳＨＰ２ 又は同等以上のもの （他社製品を含む。）	３相２００Ｖ
	三菱	室内機ＰＣＦＹ－Ｐ１１２ＫＭＧ１ 室外機ＰＨＵＹ－ＥＰ２２４ＤＭＧ２ 又は同等以上のもの （他社製品を含む。）	

５．２　材料　工事の際、使用する材料は、別表のもの又は同等以上のもの（他社製品を含む）とする。

５．３　仕上げ　製品は、室内機、室外機又は配管等が、据付場所及び周辺設備となじむようにすると共に、室外機については落雪対策の室外機用屋根及び架台を設置するものとする。

６　据付場所　別図第４及び第５のとおり

７　完成検査等

７．１　完成検査　契約相手方は、工事完了後、検査官を立会いで完成検査を実施するものとする。

７．２　監督及び検査　監督及び検査は、契約担当官等の定めるところによる。

品　　名	空調機撤去及び据付

８　その他

８．１　責任

８．１．１　本契約完成検査終了までの責任は、契約相手方が負うものとする。

８．１．２　本工事の設備工事業者は、空調機設備事業の許可を受けたものとし、その事業者の責任施工とする。

８．１．３　空調機設置後、作動試験を実施する。

８．２　立入　空調機据付及び撤去の際、必要箇所への立入は事前に監督官と調整を行い許可を得るものとする。

８．３　提出書類　契約相手方は、契約担当官の必要とする書類を提出するものとする。

８．４　品質保証　据付した空調機について、完成検査終了後の保証は一年間とする。

８．５　仕様書の疑義　契約相手方は、本仕様書の内容に疑義が生じた場合、契約担当官を通じて関係部隊と協議するものとする。

北施隊庁舎空調機撤去

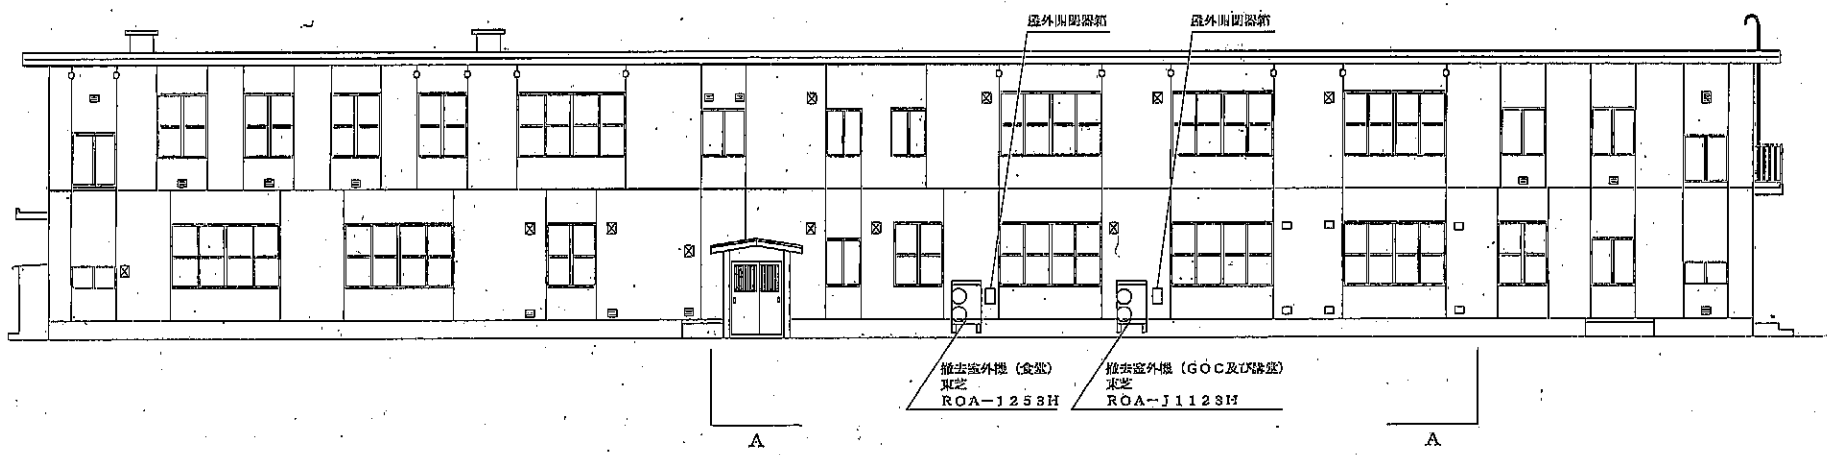

北 立 面 図　1／300

Ａ－Ａ　矢視図

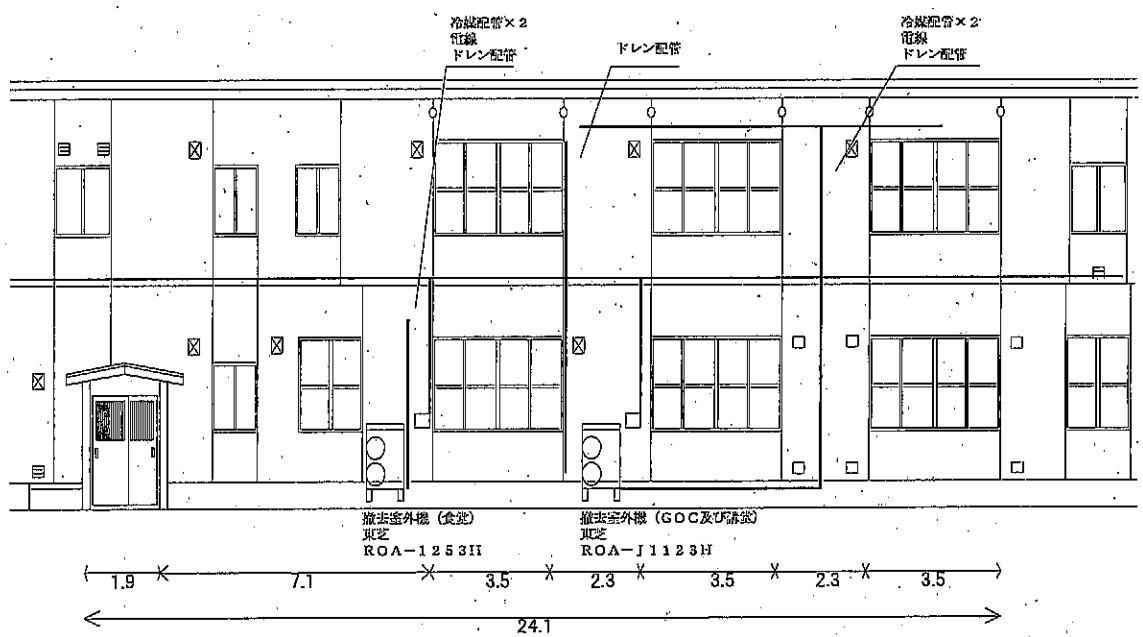

別図第１

北施隊庁舎空調機撤去

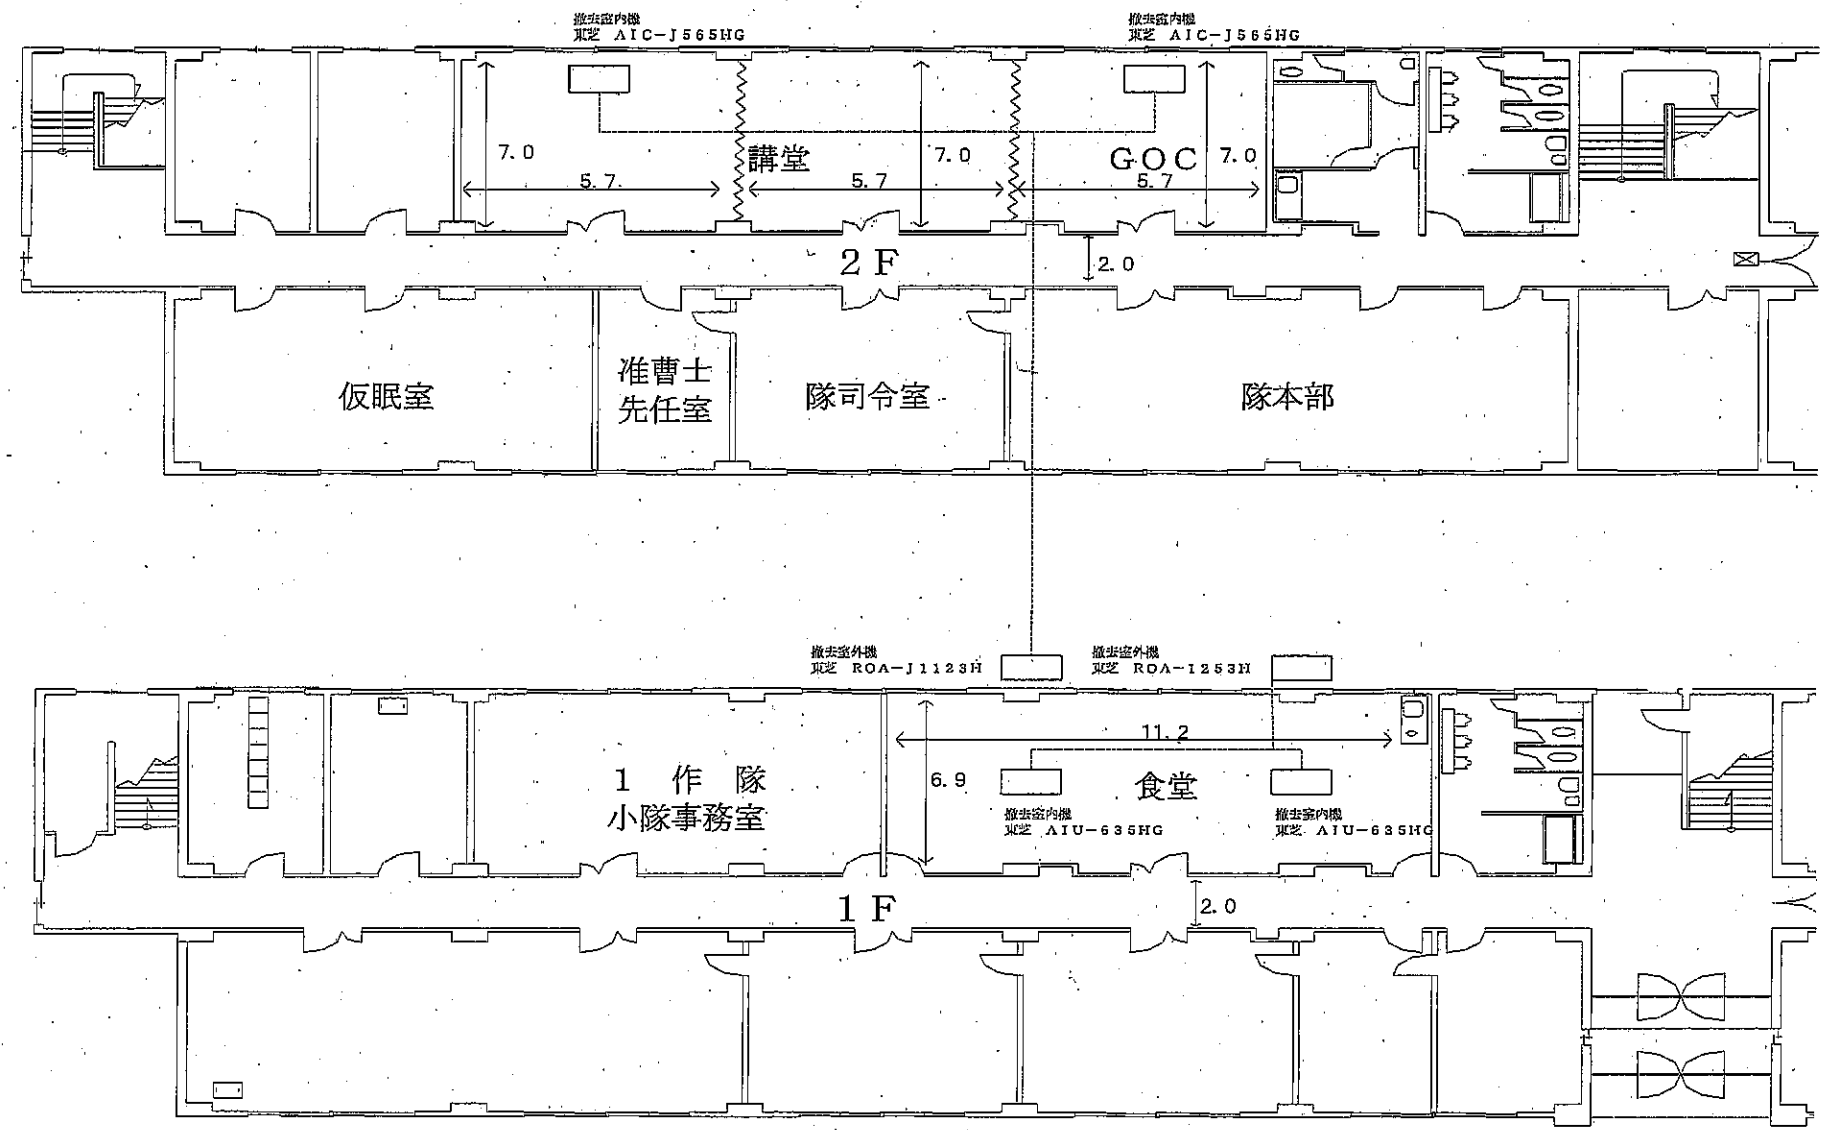

別図第2

北施隊庁舎空調機据付（基準）

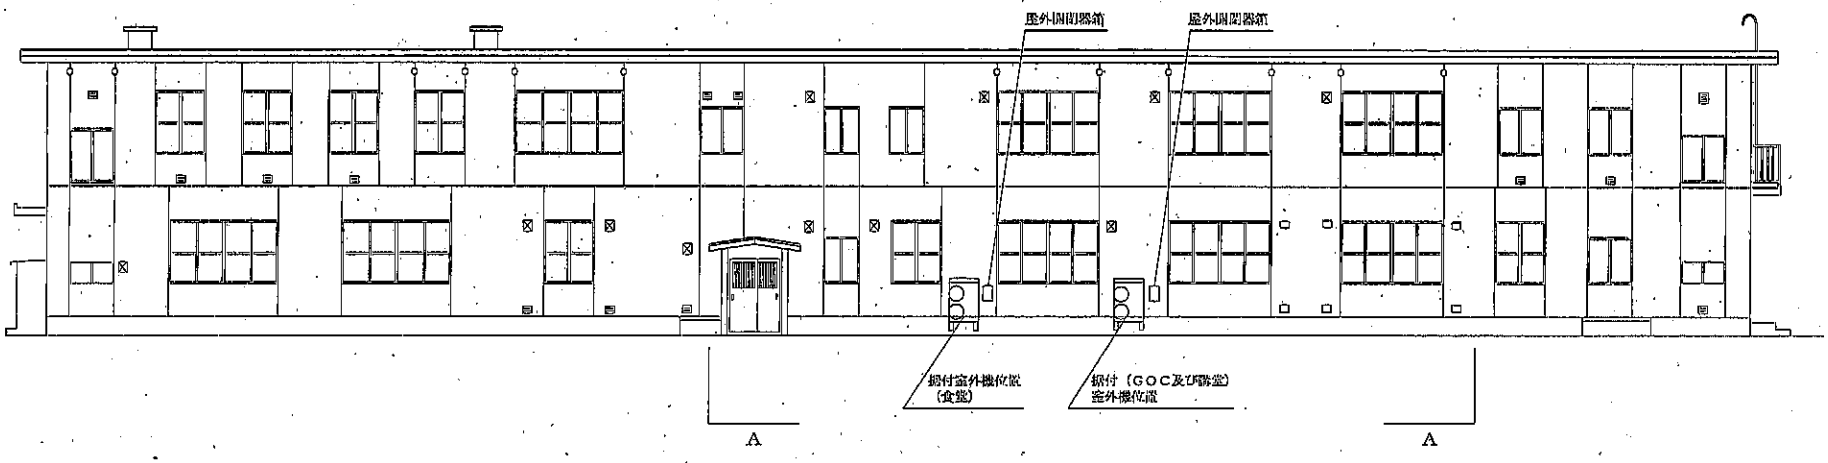

北 立 面 図　1／300

A－A　矢視図

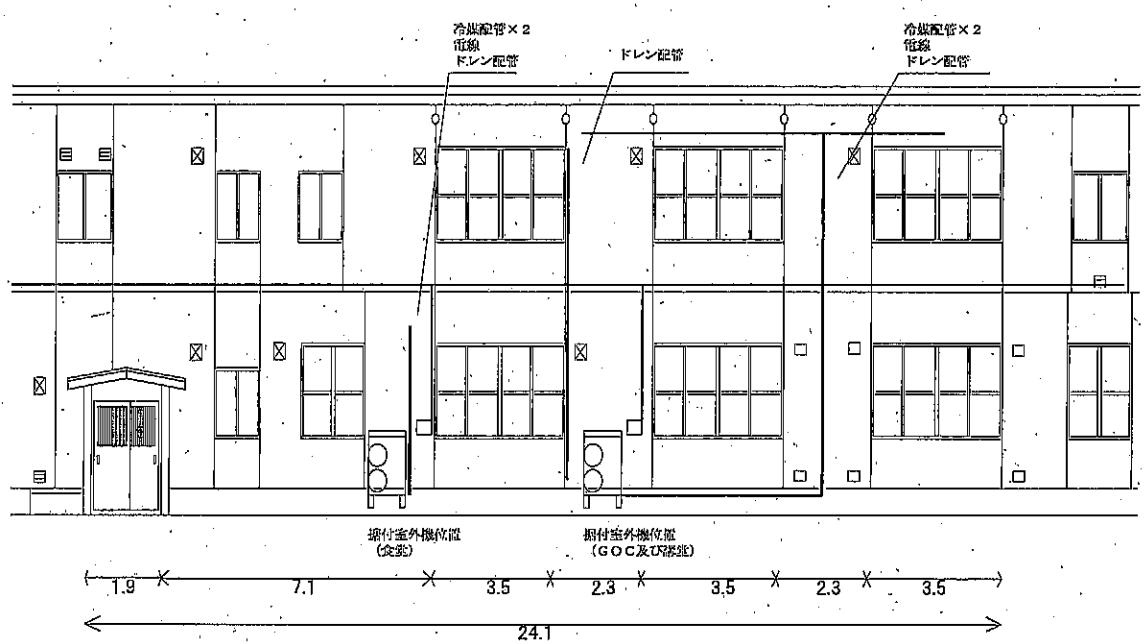

別図第3

北施隊庁舎空調機据付（基準）

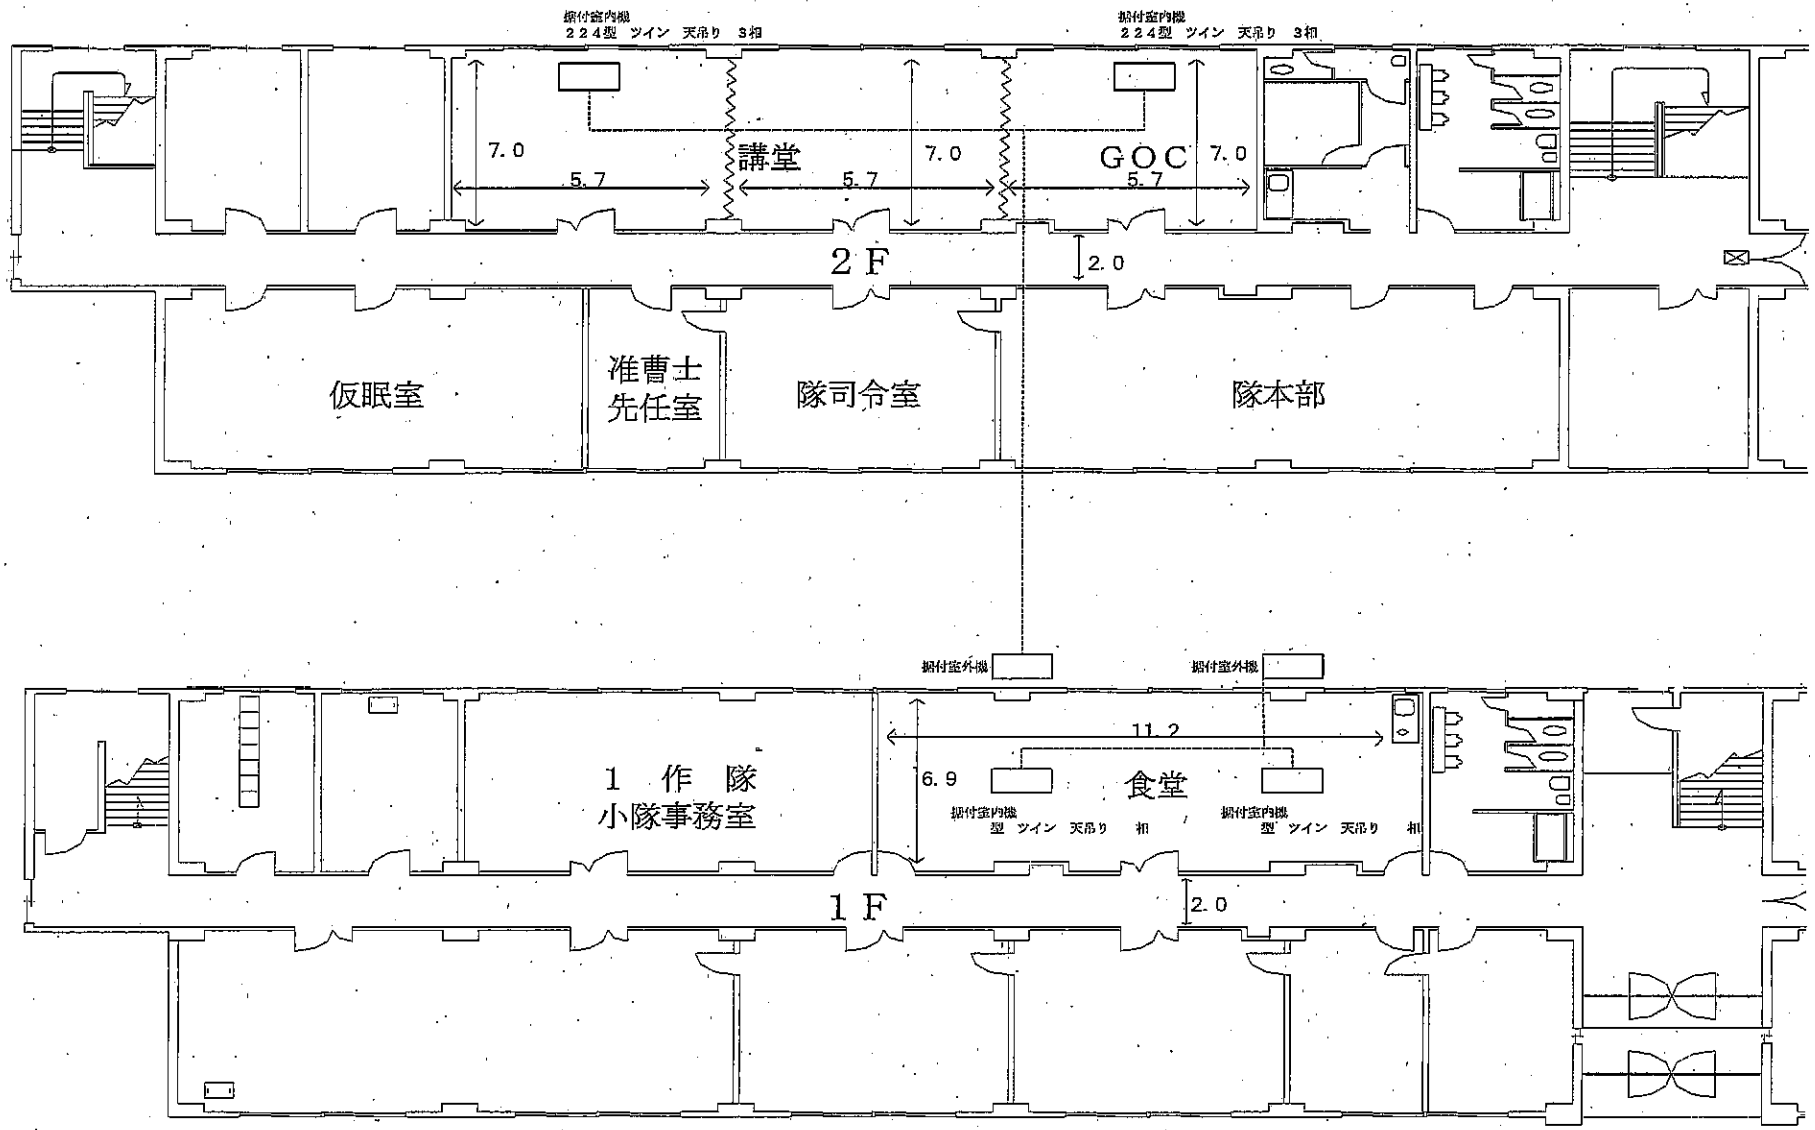

別図第４

別表

材料明細

項	品　　名	仕　　様	数　量	単　位
1	ドレンアップメカ		2	台
2	室外機用防雪フード	吸出口、背面吸出口、左吸込口	2	台
3	防雪架台	日晴金属　ＰＣ－ＮＧ５５相当	2	台
4	防雪屋根	日晴金属　ＰＣ－ＲＧ５０相当	2	台
5	冷媒配管	９．５３φ	４０	m
6	冷媒配管	１５．８８φ	１８	m
7	冷媒配管	２５．４φ	２２	m
8	ドレン配管	ＶＰ２０	３８	m
9	電線	ＥＭ－ＥＥＦ２．０－３Ｃ	５０	m
１０	電線	ＥＭ－ＩＥ２．０	５０	m
１１	リモコン配線	ＡＥ０．９－１Ｐ	４０	m
１２	屋外開閉器箱	樹脂製	2	個
１３	ブレーカ	ＥＬＢ３Ｐ５０Ａ	1	式
１４	付属品、支持金物	据付メーカー品（同等品可）	1	式
１５	冷媒配管カバー		1	式
		以　下　余　白		